




Grundriss

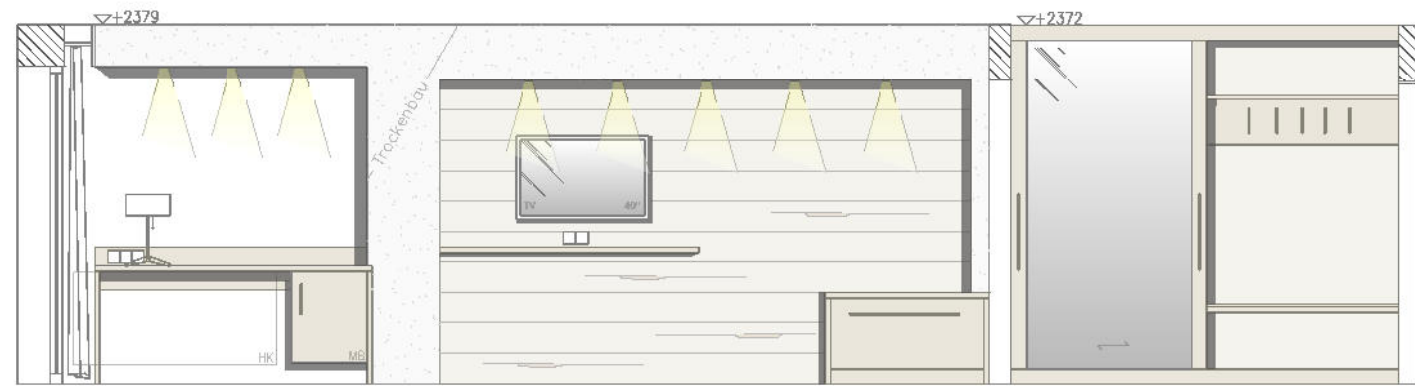


Ansicht A

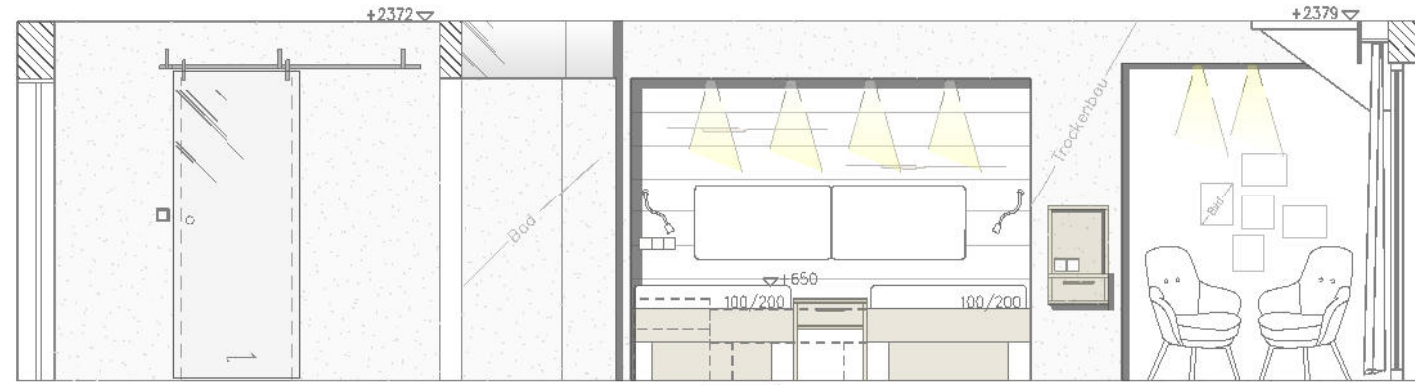


Ansicht B

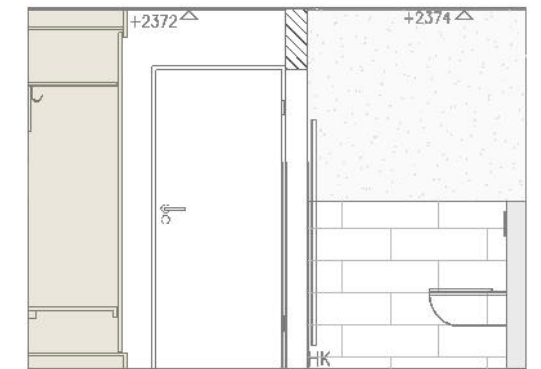

Ansicht E

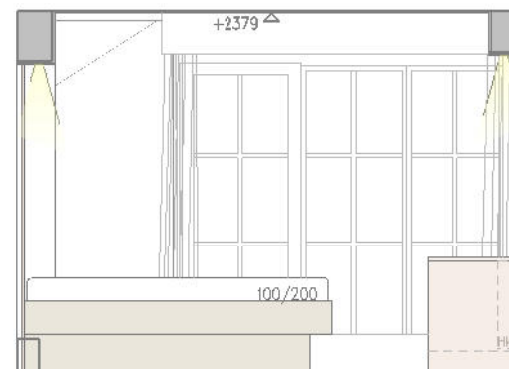

Ansicht C

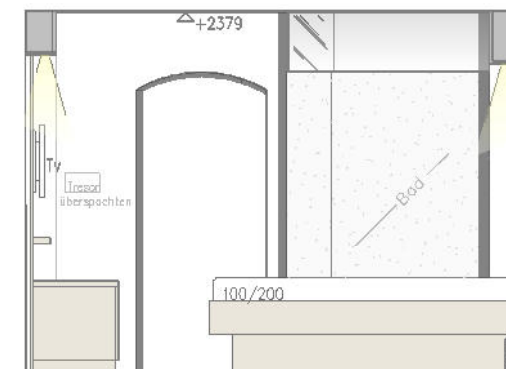

Ansicht D

Legende:

- Wände Bestand
- Trockenbau Neu
- Abbruch
- Vorsatzschalen Bad
- Installation Bestand

Vorentwurf

r+r mayer hotel und objekt gmbh, leubenerstr. 19, 87438 kempten, tel. 0831-56108-0

PROJEKT:

Hotel Johanneshof, Oberstaufen
Renovierung Zimmer

INHALT:

Zimmer 40

DATUM:	20.05.2015
GEAND.:	30.07.2015
ENTW.:	Ruepp
GEZ.:	Herb
AUFTR. NR.:	83716
MAßSTAB:	1:50



WOHLFÜHL-KOMFORT FÜR IHRE GÄSTE